

BUISLEIDINGEN.

98761
N.M.D.W.

DIENST : _____

Gemeente : GLABBEEK ZUURBEMDE


OUDE DIESTSE BAAN straat.

Drukproef Nr : 25

Buisleiding Nr. A. Cement Diam. 80 mm

Samengevoegde Afstanden : _____

SCHETS

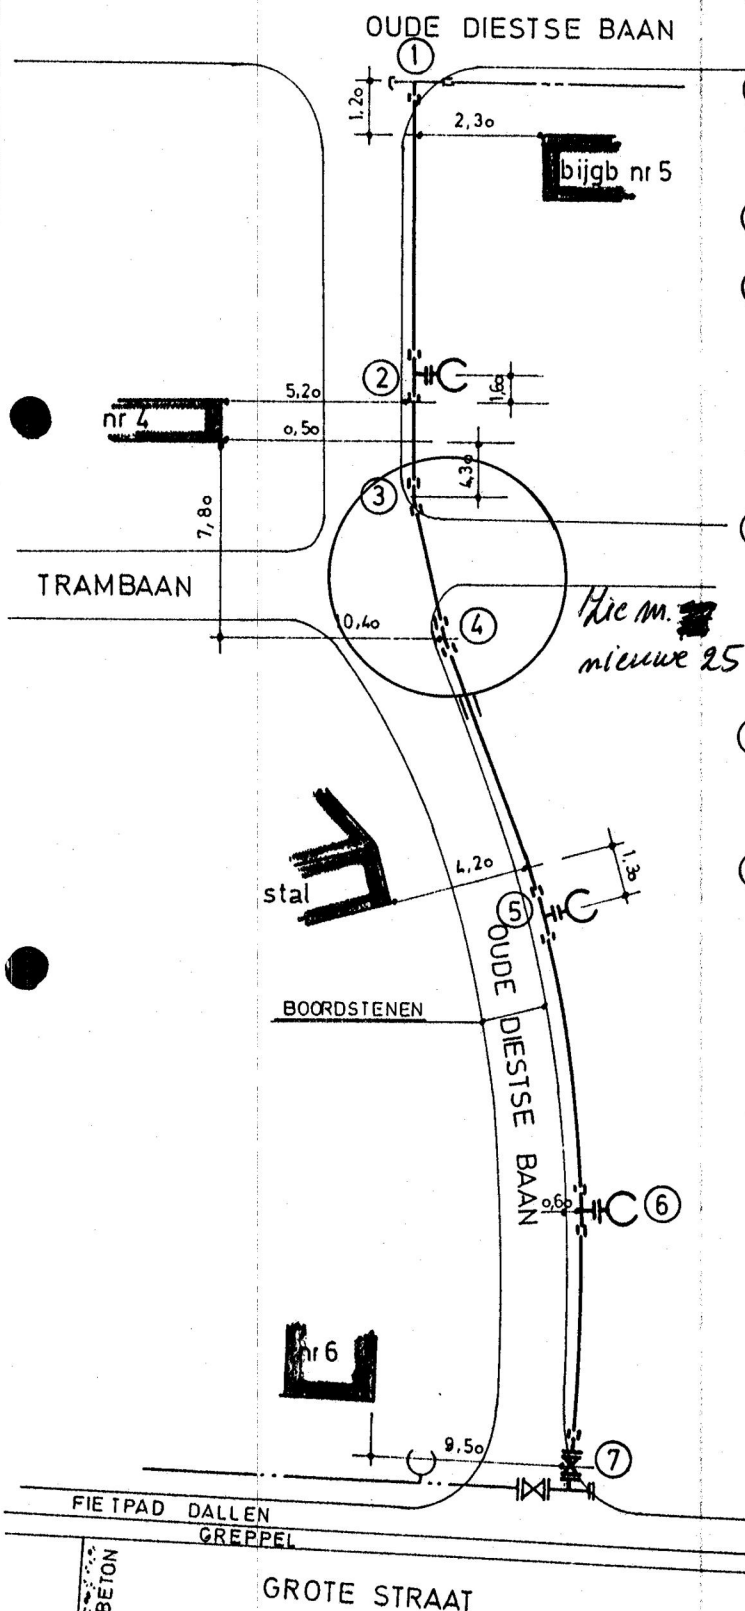

	Aanduiding der stukken.	Buisl. D: 80	Afloop D:	D: 80
①	spruitst. 80 GE 1 buis x 2 ³⁰	0 ¹⁵ 2 ³⁰		
	2 buizen x 4 ⁰⁰	84 ⁰⁰		
②	To. GE. GE spruitst. 80 FI Brandkraan	0 ³⁰		0 ²⁰
	4 buizen x 4 ⁰⁰	16 ⁰⁰		
③	bocht 1/16 N.B.N.	0 ¹⁰		
	1 buis x 4 ⁰⁰	4 ⁰⁰		
④	bocht 1/16 N.B.N.	0 ¹⁰		
	2 buizen x 4 ⁰⁰	8 ⁰⁰		
	1 buis x 2 ⁰⁰	2 ⁰⁰		
	1 " x 4 ⁰⁰	4 ⁰⁰		
	1 m koker 250 mm in asbestcement			
	12 buizen x 4 ⁰⁰	48 ⁰⁰		
⑤	To. GE. GE spruitst. 80 FI Brandkraan	0 ³⁰		0 ²⁰
	11 buizen x 4 ⁰⁰	68 ⁰⁰		
	To. GE. GE	0 ³⁰		0 ²⁰
	spruitst. 80 FI			0 ²⁰
⑥	Brandkraan met verhoogd 200 mm.			
	11 buizen x 4 ⁰⁰	44 ⁰⁰		
	kortstuk GE-FI	0 ¹⁵		
⑦	V.A. 80 FI-FI spruitst. 80 FI	0 ²⁵ 0 ¹⁵		
		282 ⁴⁰		0 ⁶⁰
	opgemeten lengte 435 ⁶⁰			
	speciale stukken lengte 3 ¹⁰			

OPMERKINGEN : _____

DATUM : 24 september 1975.