

BUISLEIDINGEN.

98762
N.M.D.W.

Gemeente : GLABBEEK, ZUURBEMDE.

DIENT : _____

GROTE _____ straat.

Drukproef Nr : 24

Buisleiding Nr. A.Cement


Diam. 80mm

Samengevoegde Afstanden : _____

SCHETS

N.B.N.615 Type 25

OUDE DIESTSE BAAN

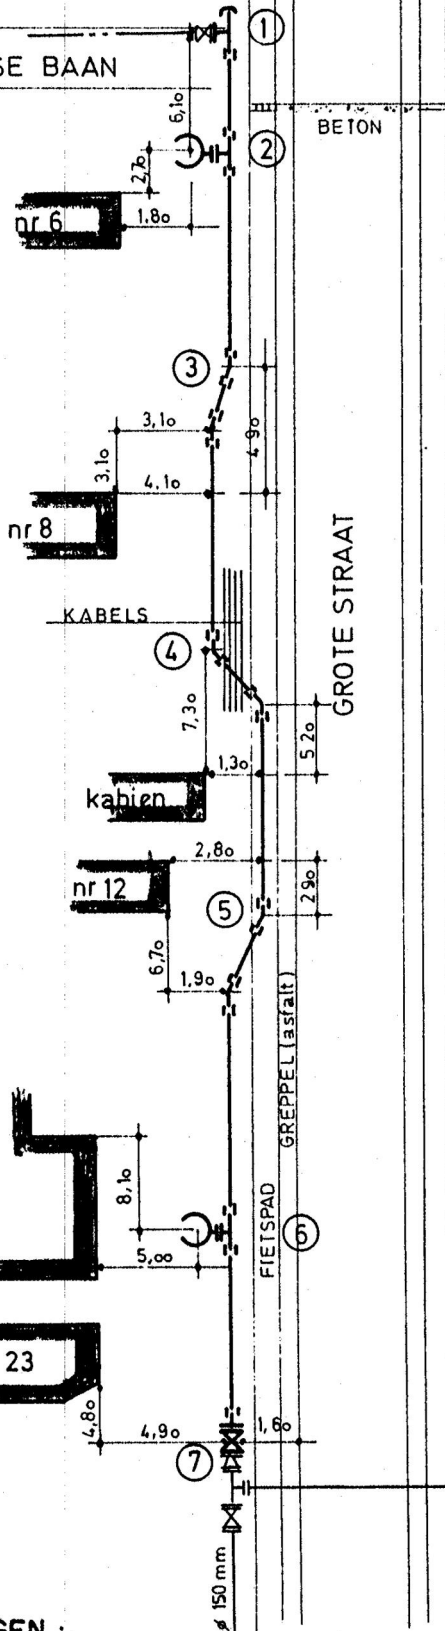

Aanduiding der stukken.	Buisl. D: 80	Afloop D:	D: 80
① Giberult stop Tc- GE- GE 1 buis x 2.80	0.30 2.80		
② Tc- GE- GE spruit. ø 80 FL Brandkraan L.P.	0.30 1.00		0.20
③ bocht 1/16 N.B.N. 1 buis x 1.40	0.10 1.40		
④ bocht 1/16 N.B.N. 1 buis x 2.10	0.10 2.10		
⑤ bocht 1/16 N.B.N. 1 buis x 4.00	0.10 4.00		
⑥ Tc- GE- GE spruit. ø 80 FL Brandkraan	0.30 4.40		0.20
⑦ kort stuk GE- FL U.A. ø 80 FL- FL	0.15 0.25		
	381.70		0.40
speciale stukken	2.90		
Op gemeten lengte - 384.60			

OPMERKINGEN : _____

DATUM : 24 september 1975.