




Dekabo bvba Schoolstraat 17, 2260 Westerlo
horizontaal gestuurde boringen * directional drilling services

Opdrachtgever: Hegrola
Datum: 27/okt/04
Plaats: Glabbeek; Gem.huis thv parking

Ons kenmerk: 2004/1337
Lengte Boring: 34,2 m
Lengte Buis: 42 m
Diameter: Ø 200 GAS

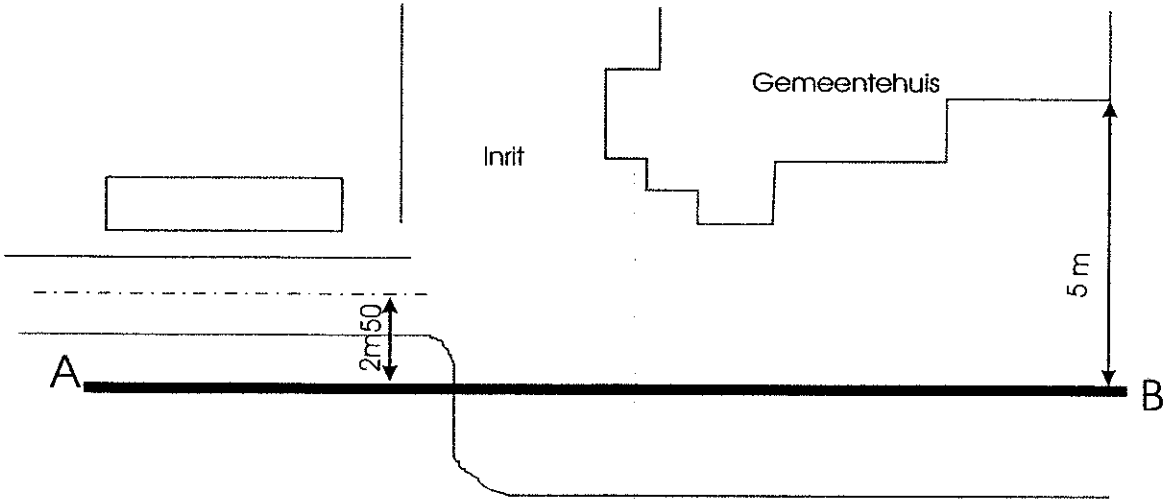

Dit is geen maatschets en is niet op schaal getekend.



DEKABO BVBA

Machine: VERMEER D7

Datum: 27/okt/04
Klant: Hegrola
Adres werf: Glabbeek; Gem.huis thv parking
Uitvoerders: DEKABO BVBA

Dekabo bvba Schoolstraat 17, 2260 Westerlo tel. 016- 69 58 44 fax. 016- 69 41 15
horizontaal gestuurde boringen * directional drilling services

Ons kenmerk: 2004/1337

Lengte Boring: 34,2 m
Lengte Buis: 42 m
Diameter: Ø 200 GAS
Ø 160 GAS

Afstand	Diepte	Hellings- graad	Opmerking
0	-1,2	-36	A
1,8	-1,8	-34	
3,6	-2,35	-29	
5,4	-2,65	-20	
7,2	-2,8	-10	
9	-2,8	0	
10,8	-2,8	2	
12,6	-2,8	2	
14,4	-2,8	2	
16,2	-2,8	2	
18	-2,8	2	
19,8	-2,6	10	
21,6	-2,55	5	
23,4	-2,4	10	
25,2	-2,25	10	
27	-2,2	6	
28,8	-2,05	10	
30,6	-1,85	12	
32,4	-1,55	16	
34,2	-1,25	19	B
36			
37,8			
39,6			
41,4			
43,2			
45			
46,8			
48,6			
50,4			
52,2			
54			
55,8			
57,6			
59,4			

Afstand	Diepte	Hellings- graad	Opmerking
61,2			
63			
64,8			
66,6			
68,4			
70,2			
72			
73,8			
75,6			
77,4			
79,2			
81			
82,8			
84,6			
86,4			
88,2			
90			
91,8			
93,6			
95,4			
97,2			
99			
100,8			
102,6			
104,4			
106,2			
108			
109,8			
111,6			
113,4			
115,2			
117			
118,8			
120,6			

De waarden in de tabel werden weergegeven door het meettoestel. Deze kunnen mogelijk afwijken van de realiteit



Dekabo bvba Schoolstraat 17, 2260 Westerlo tel. 016- 69 58 44 fax. 016- 69 41 15
horizontaal gestuurde boringen * directional drilling services

DEKABO BVBA

P/02314

Opdrachtgever: Hegrola

Datum: 27/10/2004


Plaats: Glabbeek; Gem.huis thv parking

Ons kenmerk: 2004/1337

Lengte Boring: 34,2 m

Lengte Buis: 42 m

Diameter: Ø 200 GAS
Ø 160 GAS

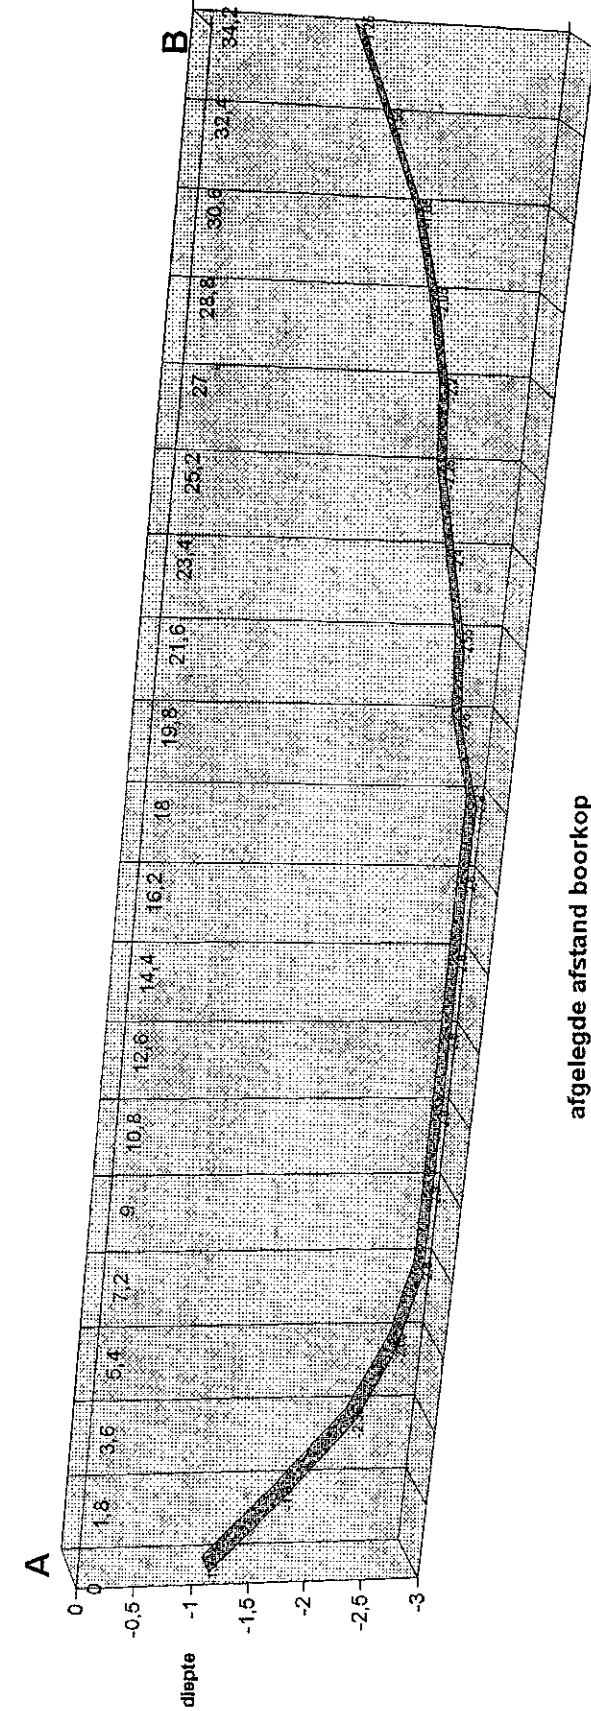

De waarden op de grafiek kunnen afwijken van de reële waarden

GAS191406-173605